

zum
Stromkreisverteiler
Allgemeinbedarf


Wärmeerzeuger Gesamt P. ≤ 2KW,
Steuer- und Regelrichtungen,
Warmwasserbereiter

unterbrechbare
Wärmeerzeuger Gesamt P. > 2KW,

Steuer-
sicherung
16A

EVU - Teil (Plombiert *)

** andere Größen nach Absprache mit EVU möglich

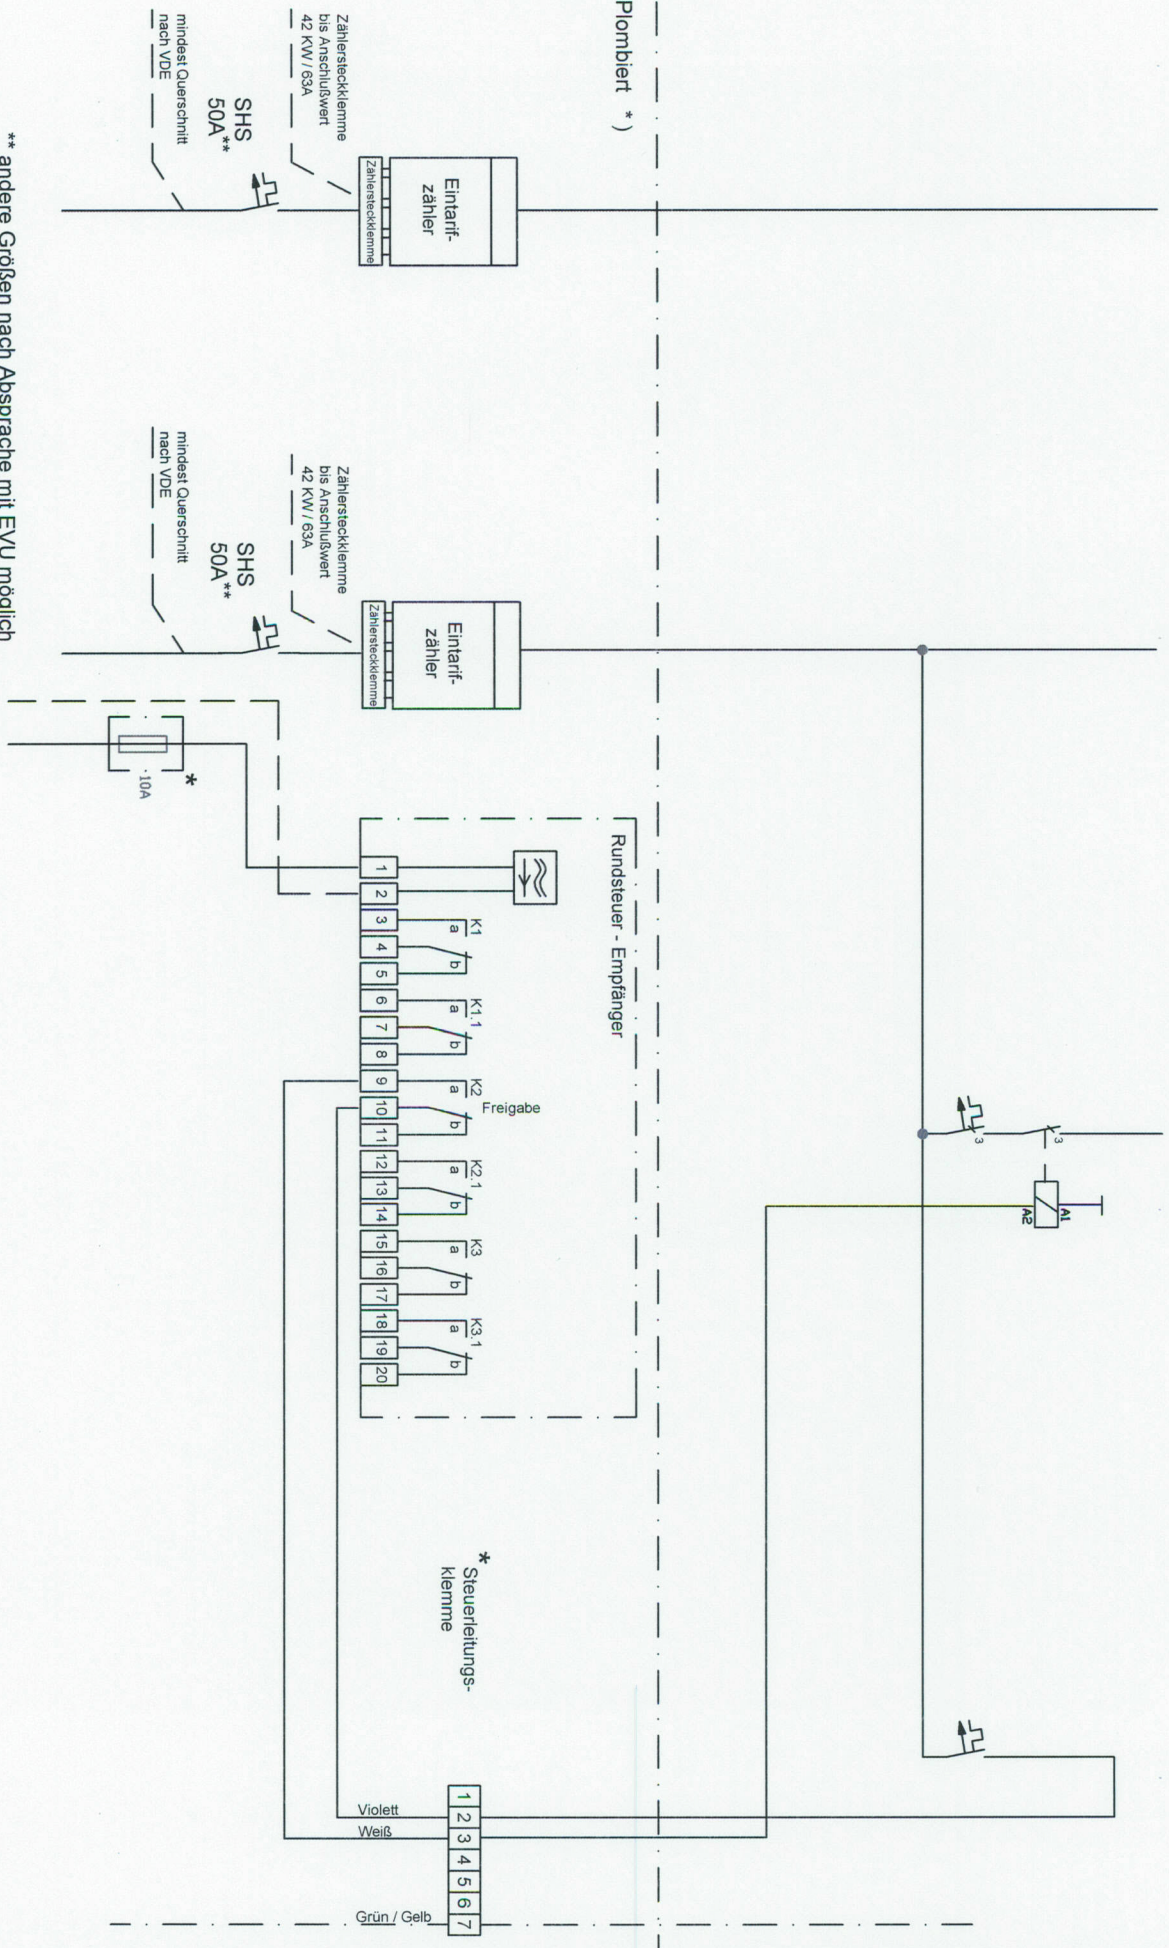

R2	Rev.	30.11.09	Bo	Datum	Energie u. Wasserversorgung		ewb	Tarif Elektrowärme Wärmepumpen + Direktheizungen	ewb-EW-1	Anlage 3	Blatt: Folge:
R1	Rev.	6.5.08	Fü	Bearb.	Bruchsal GmbH						
R0	Übernahme	13.07.05	Fü	Gepf.	Abt. Netzbetrieb						
Zust.	Änderung		Datum	Norm	Urspr.						